



Zeichenerklärung		
Bestand	Planung	
		Wasserfläche
		Lage der Kläranlage Schwarzenfeld
		Zu- und Ableitungskanäle

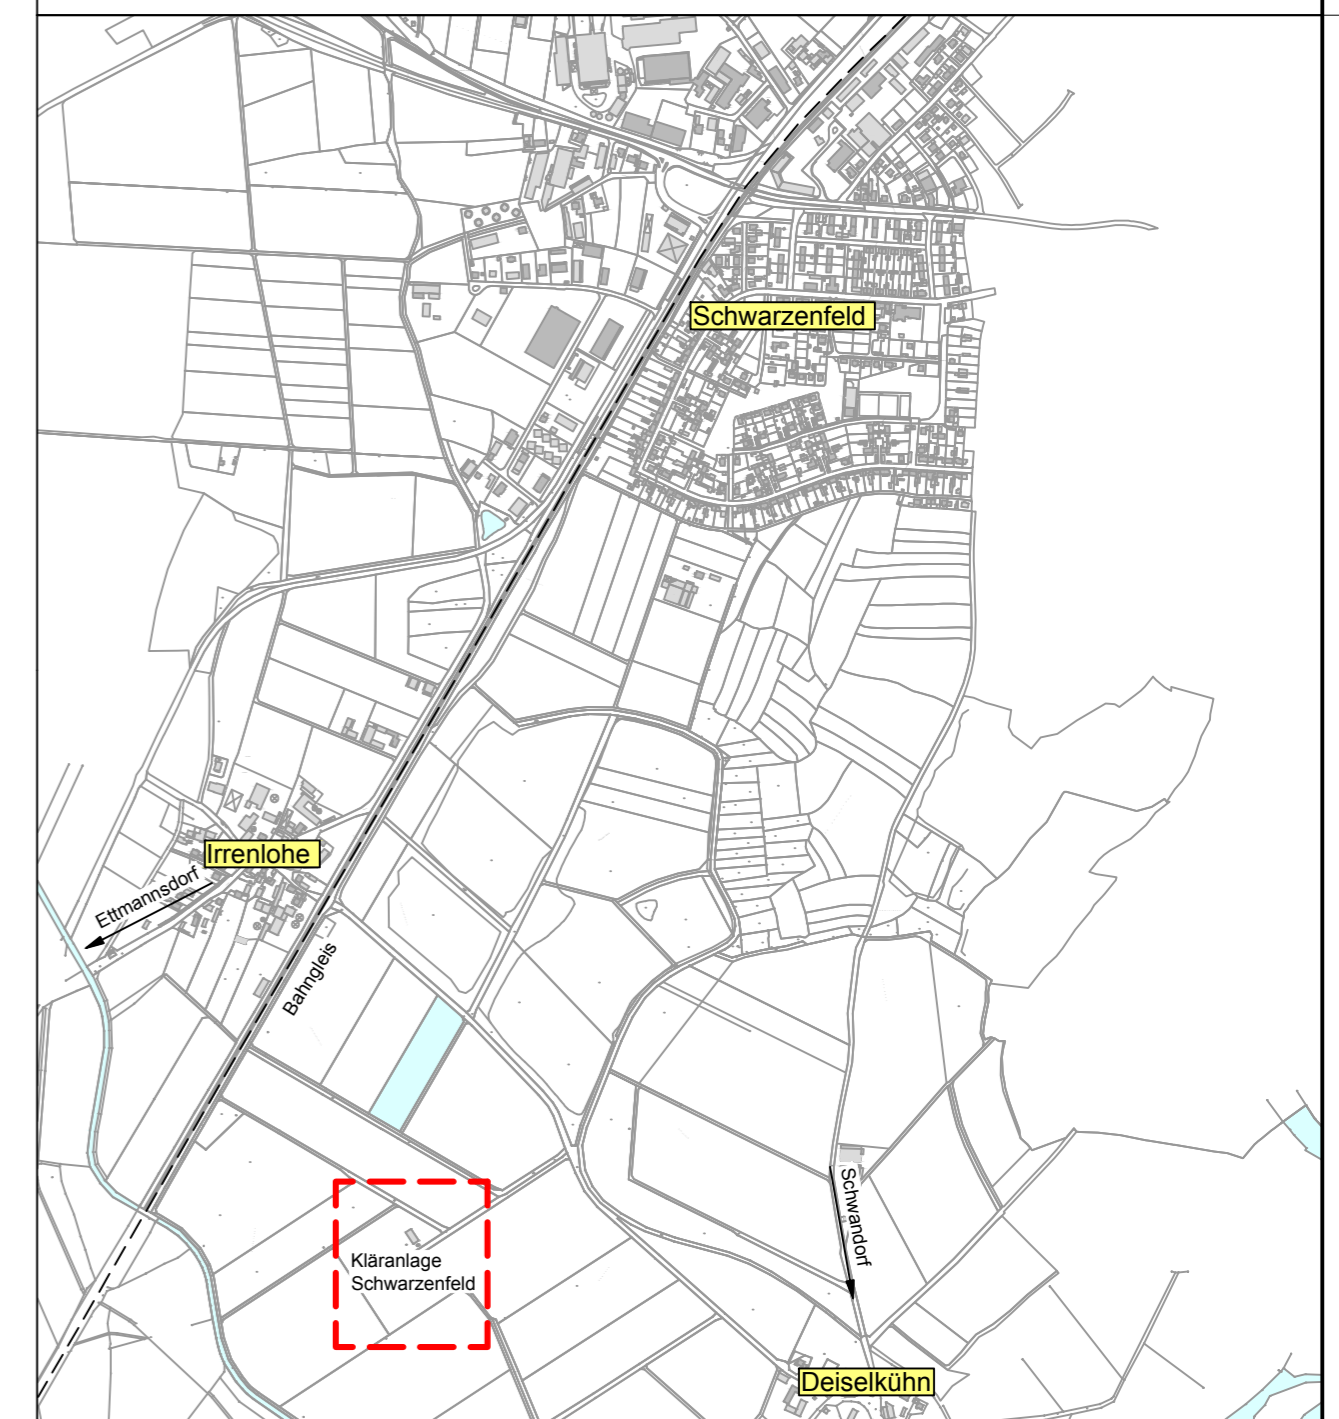

Projekt: Kläranlage Schwarzenfeld Verlängerung der Wasserrechtlichen Erlaubnis		Plan Nr.: <b>G2</b>	Anlagen Nr.: <b>5.2</b>
Projekt / Ident Nr.: 17AW017.001			
Übersichtslageplan Kläranlage Schwarzenfeld		Datum: 18.07.2018	Name: sr
		gez. 09.08.2018	me
		gepr. 09.08.2018	sc
Wasserrecht		Nicht zur Ausführung freigegeben!	
Maßstab: <b>1:5.000</b>			
Auftraggeber: Markt Schwarzenfeld Viktor-Koch-Straße 4 92521 Schwarzenfeld		Entwurfsverfasser: <b>U.T.E.</b> Ingenieur GmbH Umwelt - Tiefbau - Energie Dr.-Leo-Ritter-Straße 7 93048 Regensburg Tel.: 0941 4644874-0 E-Mail: info@utegmbh.de Regensburg, 09.08.2018	

\* Diese Zeichnung ist unser geistiges Eigentum. Sie darf gemäß §§ 1, 2 und 11ff UrhG und 823 BGB ohne unsere schriftliche Genehmigung weder vervielfältigt und unbehindert weiterverbreitet, noch Dritten zur Einsicht überlassen oder in sonstiger Weise mitteilbar gemacht werden.

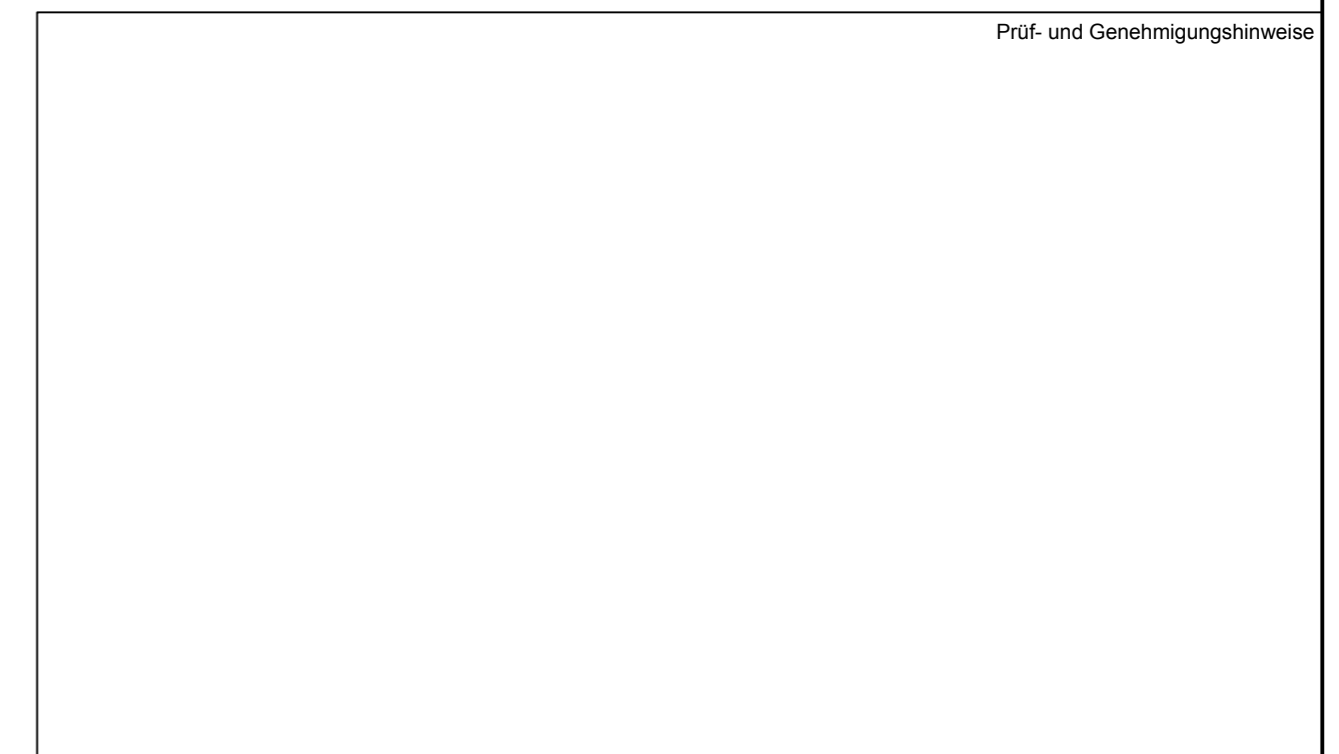