


	353.00 m ü.NN																				
Längen	15.00m			13.20m	25.00m			46.00			32.00	5.00		17.50							
Wassermengen l/s			$Q_{TW} = 122$	$Q_{RW} = 160$				$Q_{TW} = 244$	$Q_{RW} = 320$		$Q_{TW} = 122$	$Q_{TW} = 160$	$Q_{TW} = 61$	$Q_{RW} = 80$	$Q_{TW} = 122$	$Q_{RW} = 160$					
Wasserspiegel Or	363.78	363.72	363.78	363.78	363.78	363.78	363.78	363.78	363.78	363.78	363.78	363.78	363.78	363.78	363.78	363.78					
Wasserspiegel Qt	363.72	363.72	363.72	363.72	363.72	363.72	363.72	363.72	363.72	363.72	363.72	363.72	363.72	363.72	363.72	363.72					
DN und Gefälle					Stz DN 500			DN 500			Düker DN 450		DN500	Stz DN 500	Stz DN 500	B DN 500					
Sohle	362.00	363.42	363.36	363.30	363.05	363.00	362.88	362.85	362.80	362.70	360.70	360.50	361.87	361.35	361.22	361.12	361.10	361.00	360.80	360.43	360.25

Zeichenerklärung		
Bestand	Planung	
		Bauwerke
		Interne Entwässerungsleitung / Abwasserleitung
		Wasserspiegel

Prüf- und Genehmigungshinweise

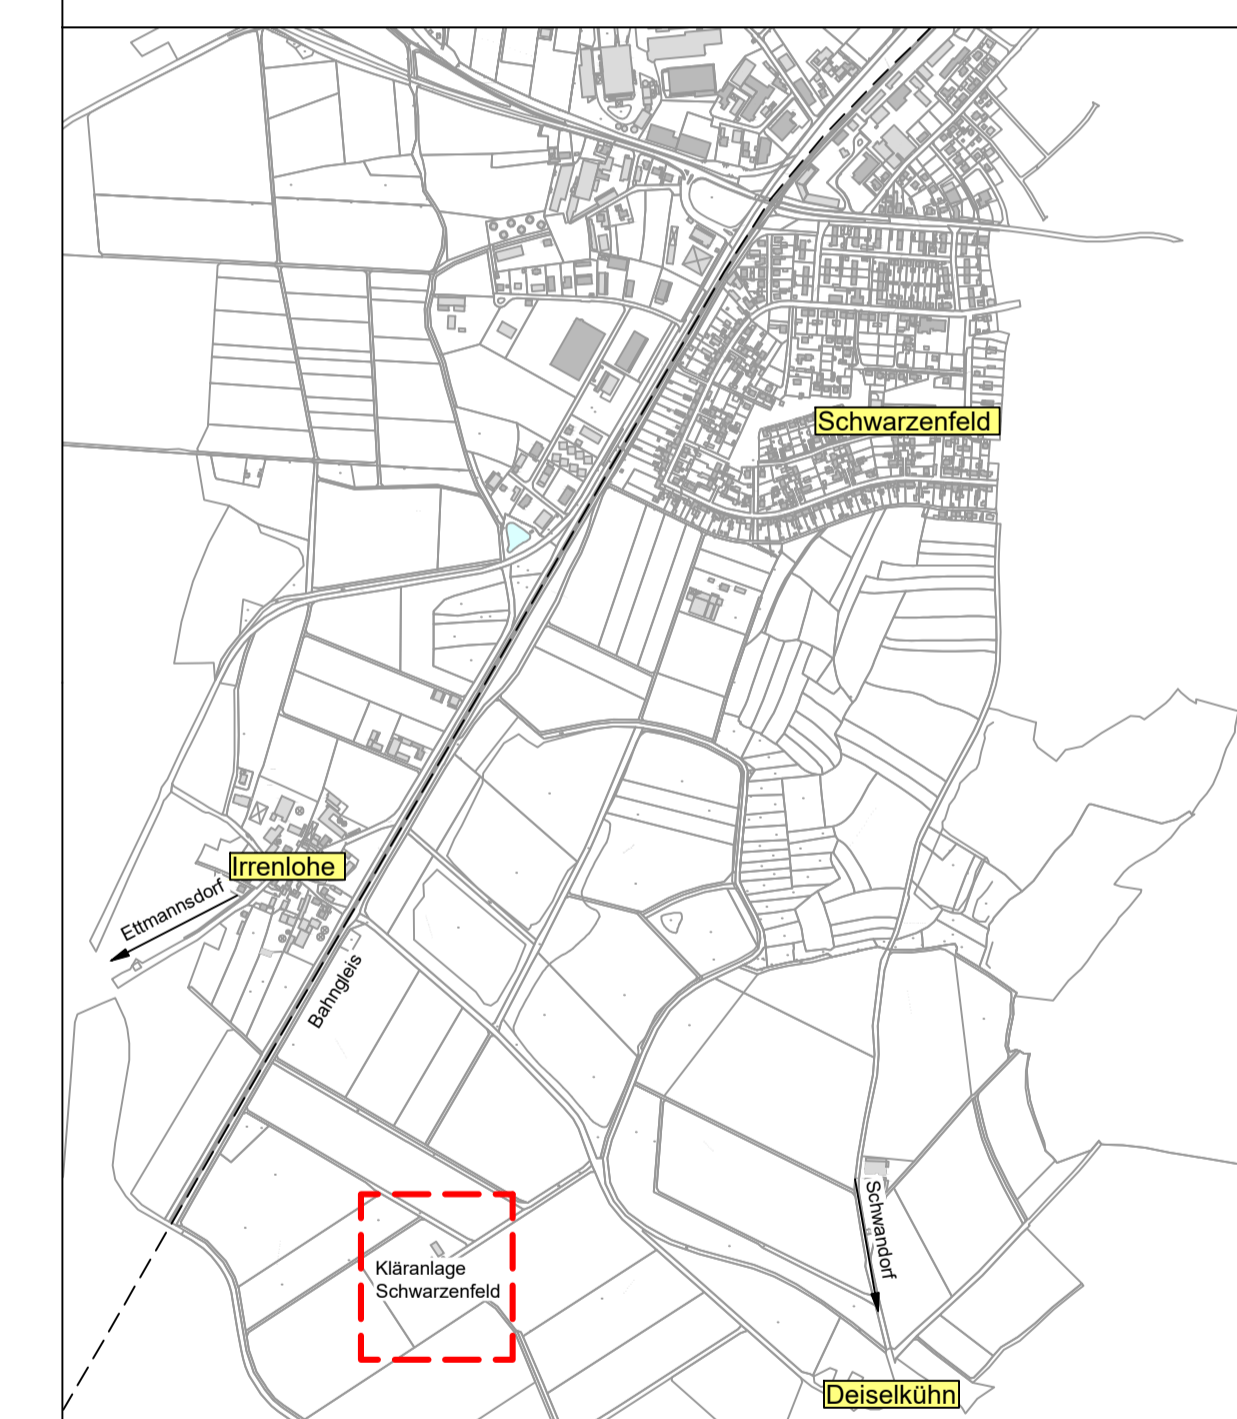

Projekt: Kläranlage Schwarzenfeld Verlängerung der Wasserrechtlichen Erlaubnis	Plan Nr.: G4	Anlagen Nr.: 5,4
Projekt / Ident Nr.: 17AW017.001	Datum: 18.07.2018	Name: sr
Hydraulischer Längsschnitt Längsschnitt Wasserlauf	entw.: 09.08.2018	me: 09.08.2018
Wasserrecht	Nicht zur Ausführung freigegeben!	Maßstab: 1:250/100
Auftraggeber: Markt Schwarzenfeld Viktor-Koch-Str. 4 92521 Schwarzenfeld	Entwurfsverfasser: U.T.E. Ingenieurbüro GmbH Ulmer, Tietze, Krause Dr.-Leo-Ritter-Str. 7 93148 Regensburg Tel.: 0941 424487-0 E-Mail: info@ut-e.de Regensburg, 09.08.2018	

* Diese Zeichnung ist unser geistiges Eigentum. Sie darf gemäß § 17, 2, Abs. 1 Nr. 1 UrtG nicht ohne schriftliche Genehmigung des U.T.E. Ingenieurbüros verbreitet, kopiert, vervielfältigt, nach Dritten zur Erreichung ähnlicher Ziele zu befristeter Weiterverbreitung überlassen werden.