


**Bauabschnitt III – Amberger Str.**

**Umleitung Karl-Knab-Str. -> Viktor-Koch-Str.**

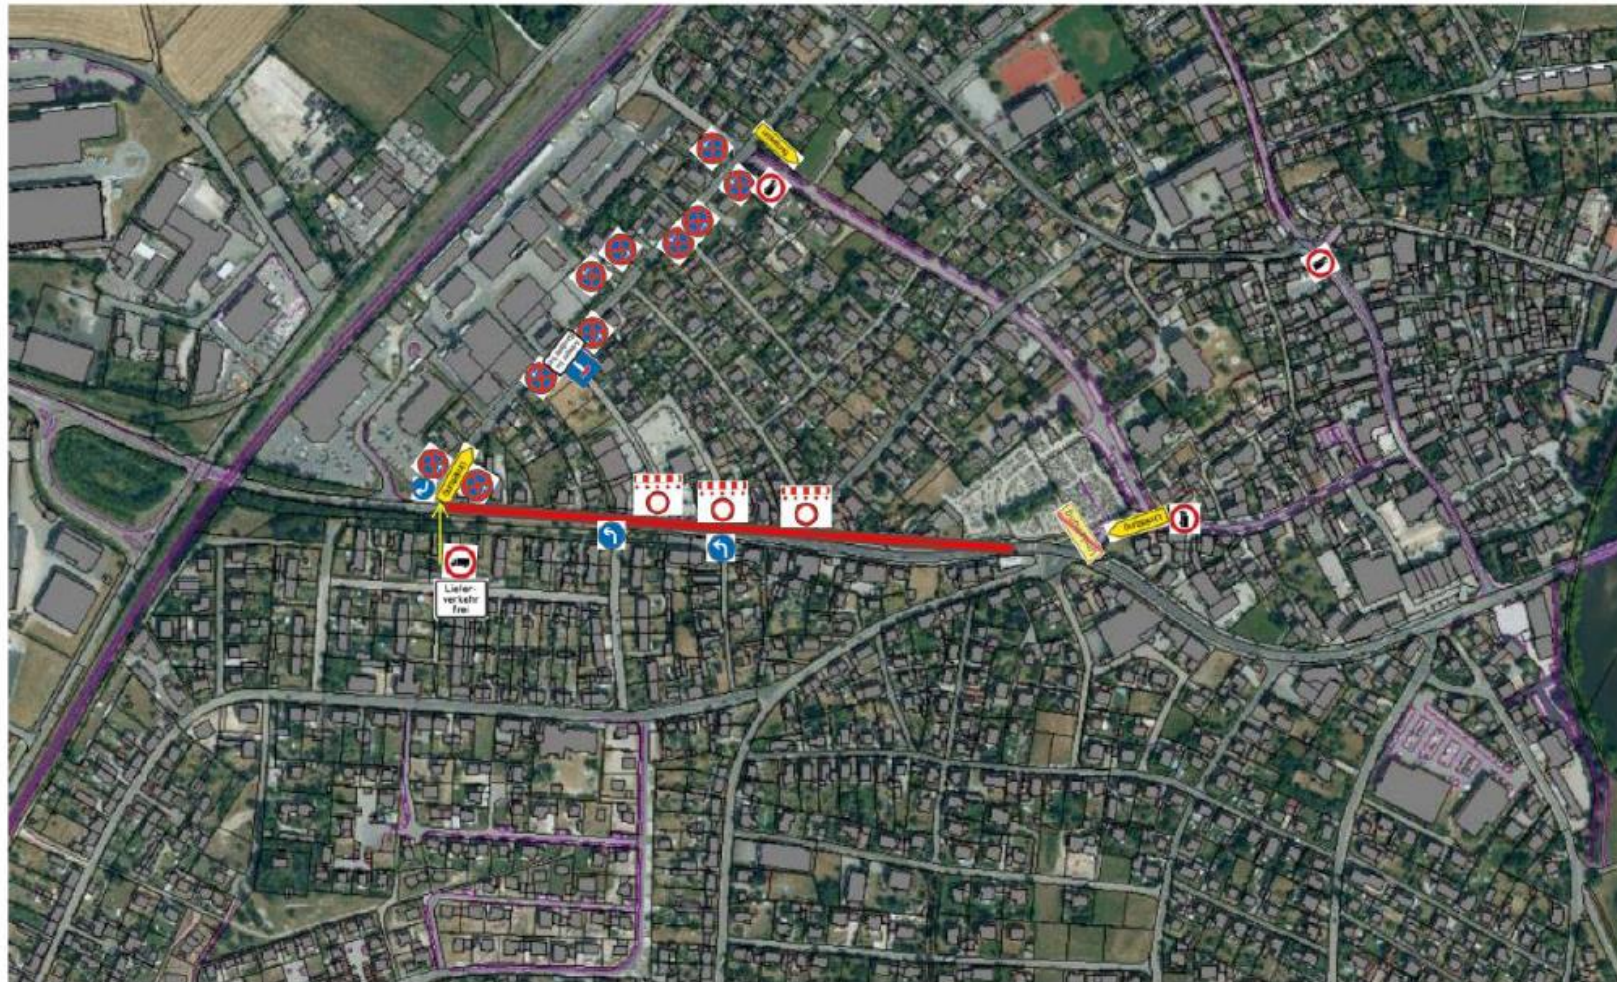

Innerortsbeschilderungsplan Bauabschnitt III