



Vollsperrung St2151  
Neue Amberger Str  
Detailplan 2

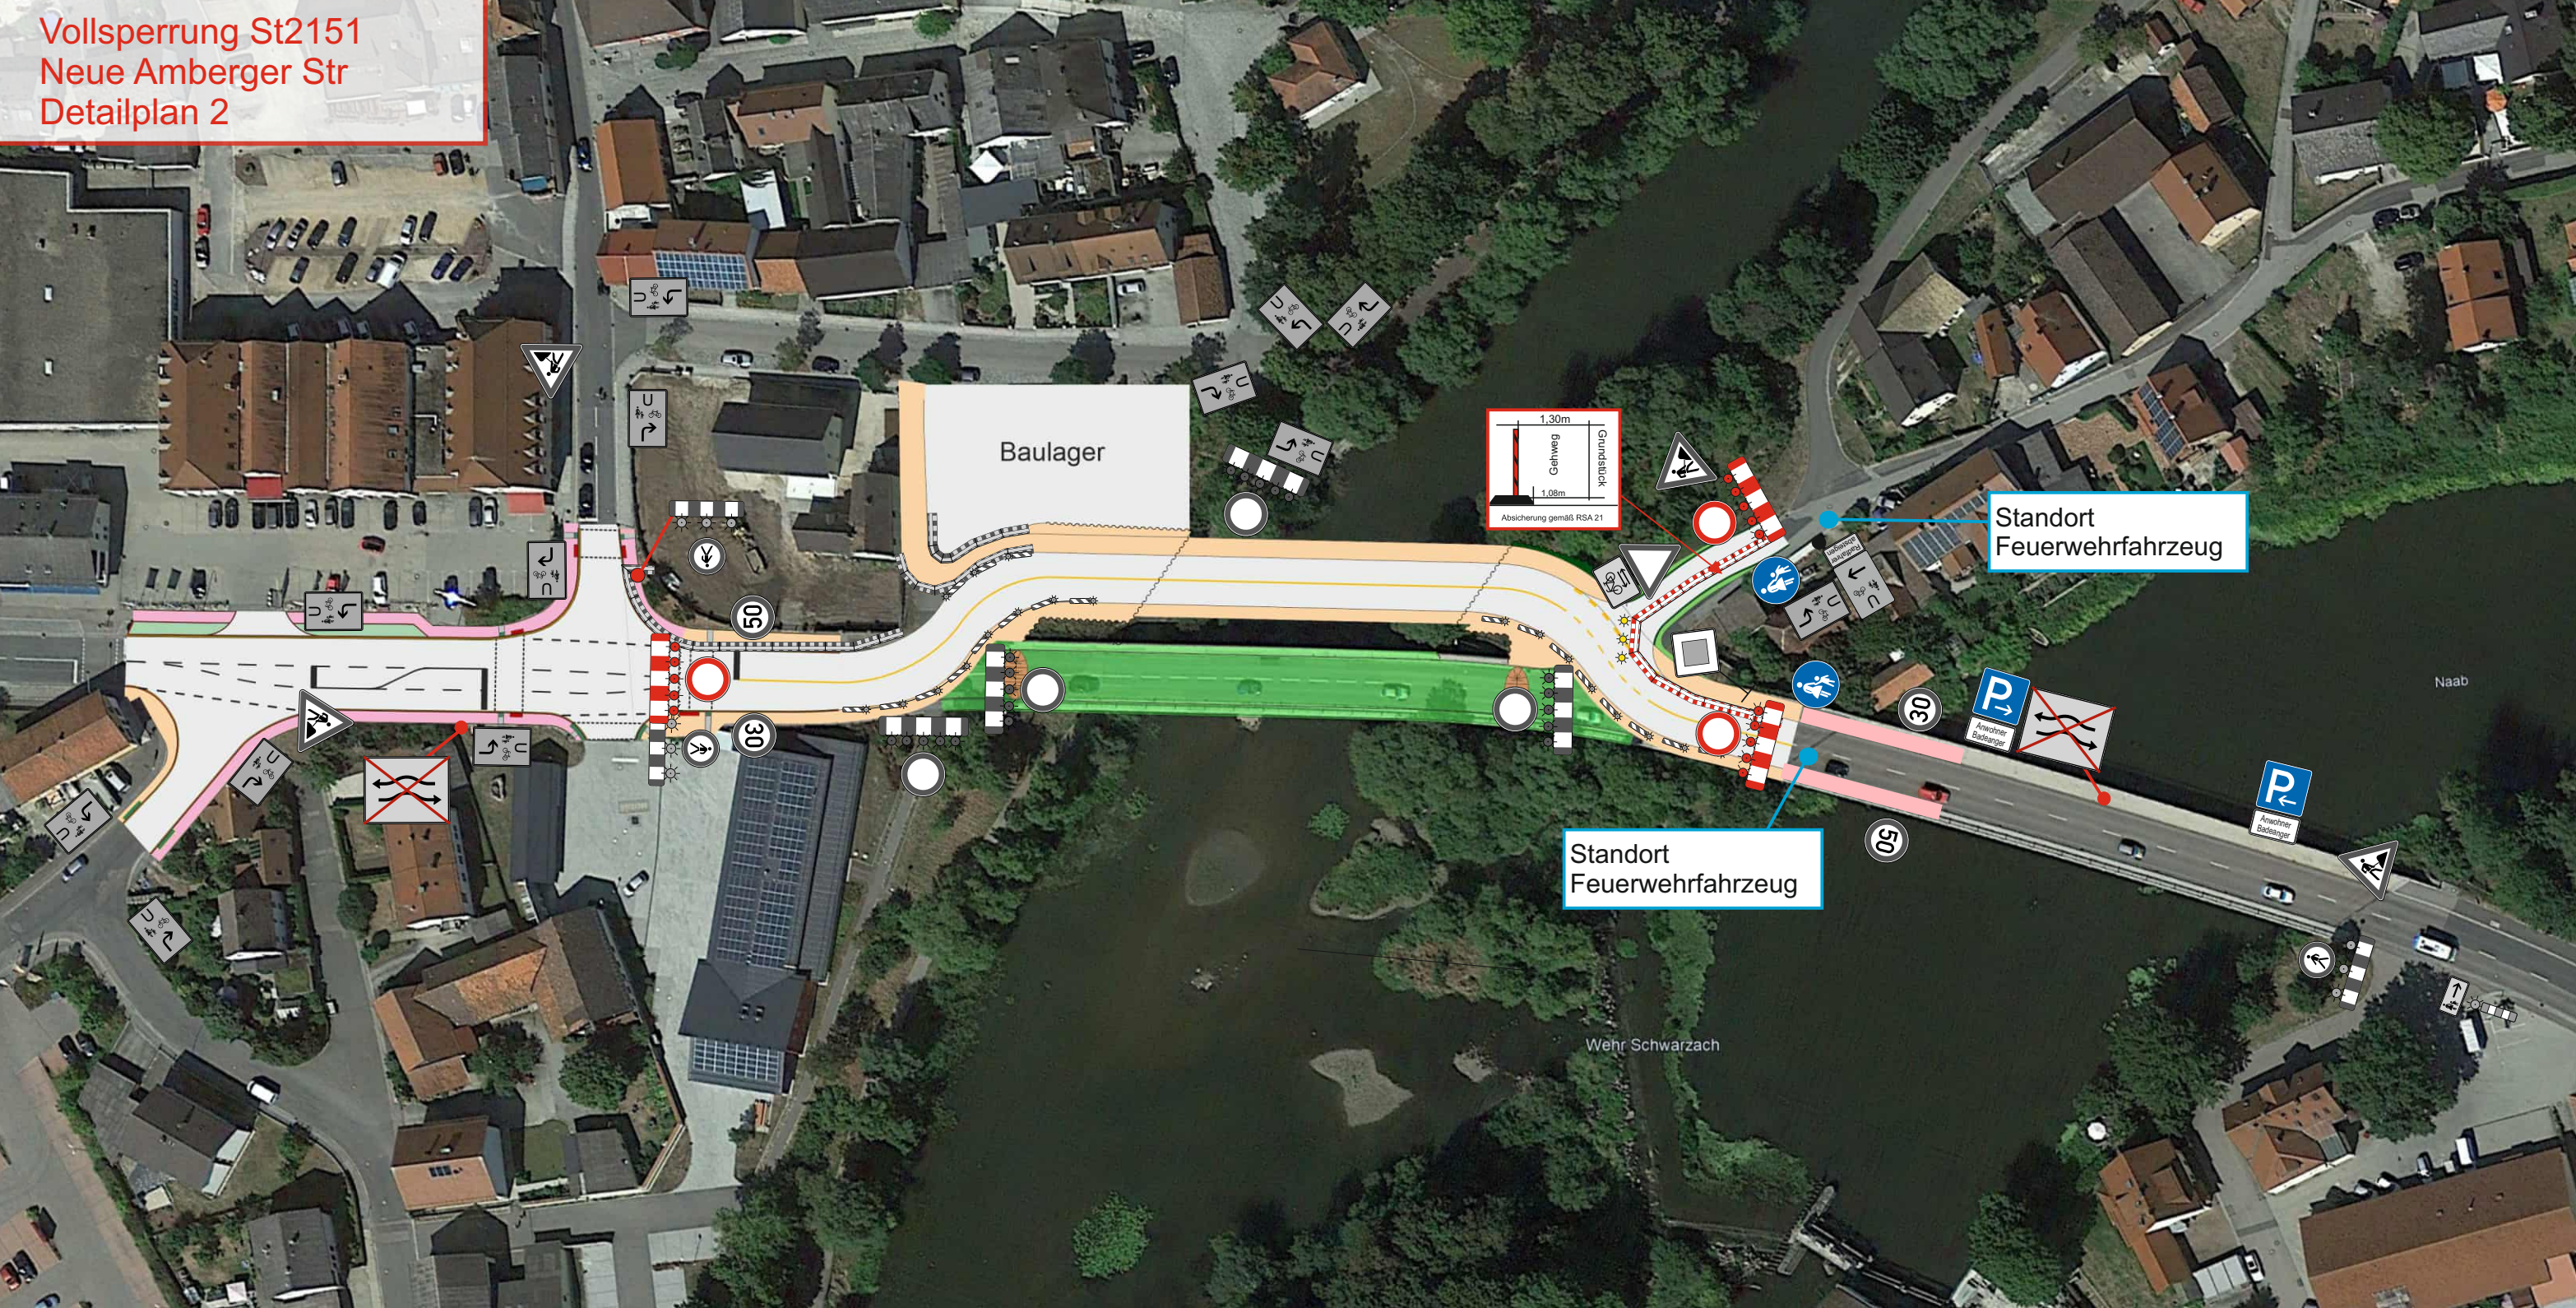

Baulager

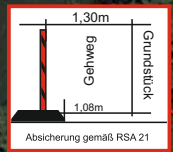

Standort  
Feuerwehrfahrzeug

Standort  
Feuerwehrfahrzeug

Naab

Wehr Schwarzach

50

30

30

50

Vollsperrung St2151  
Neue Amberger Str  
Detailplan 2